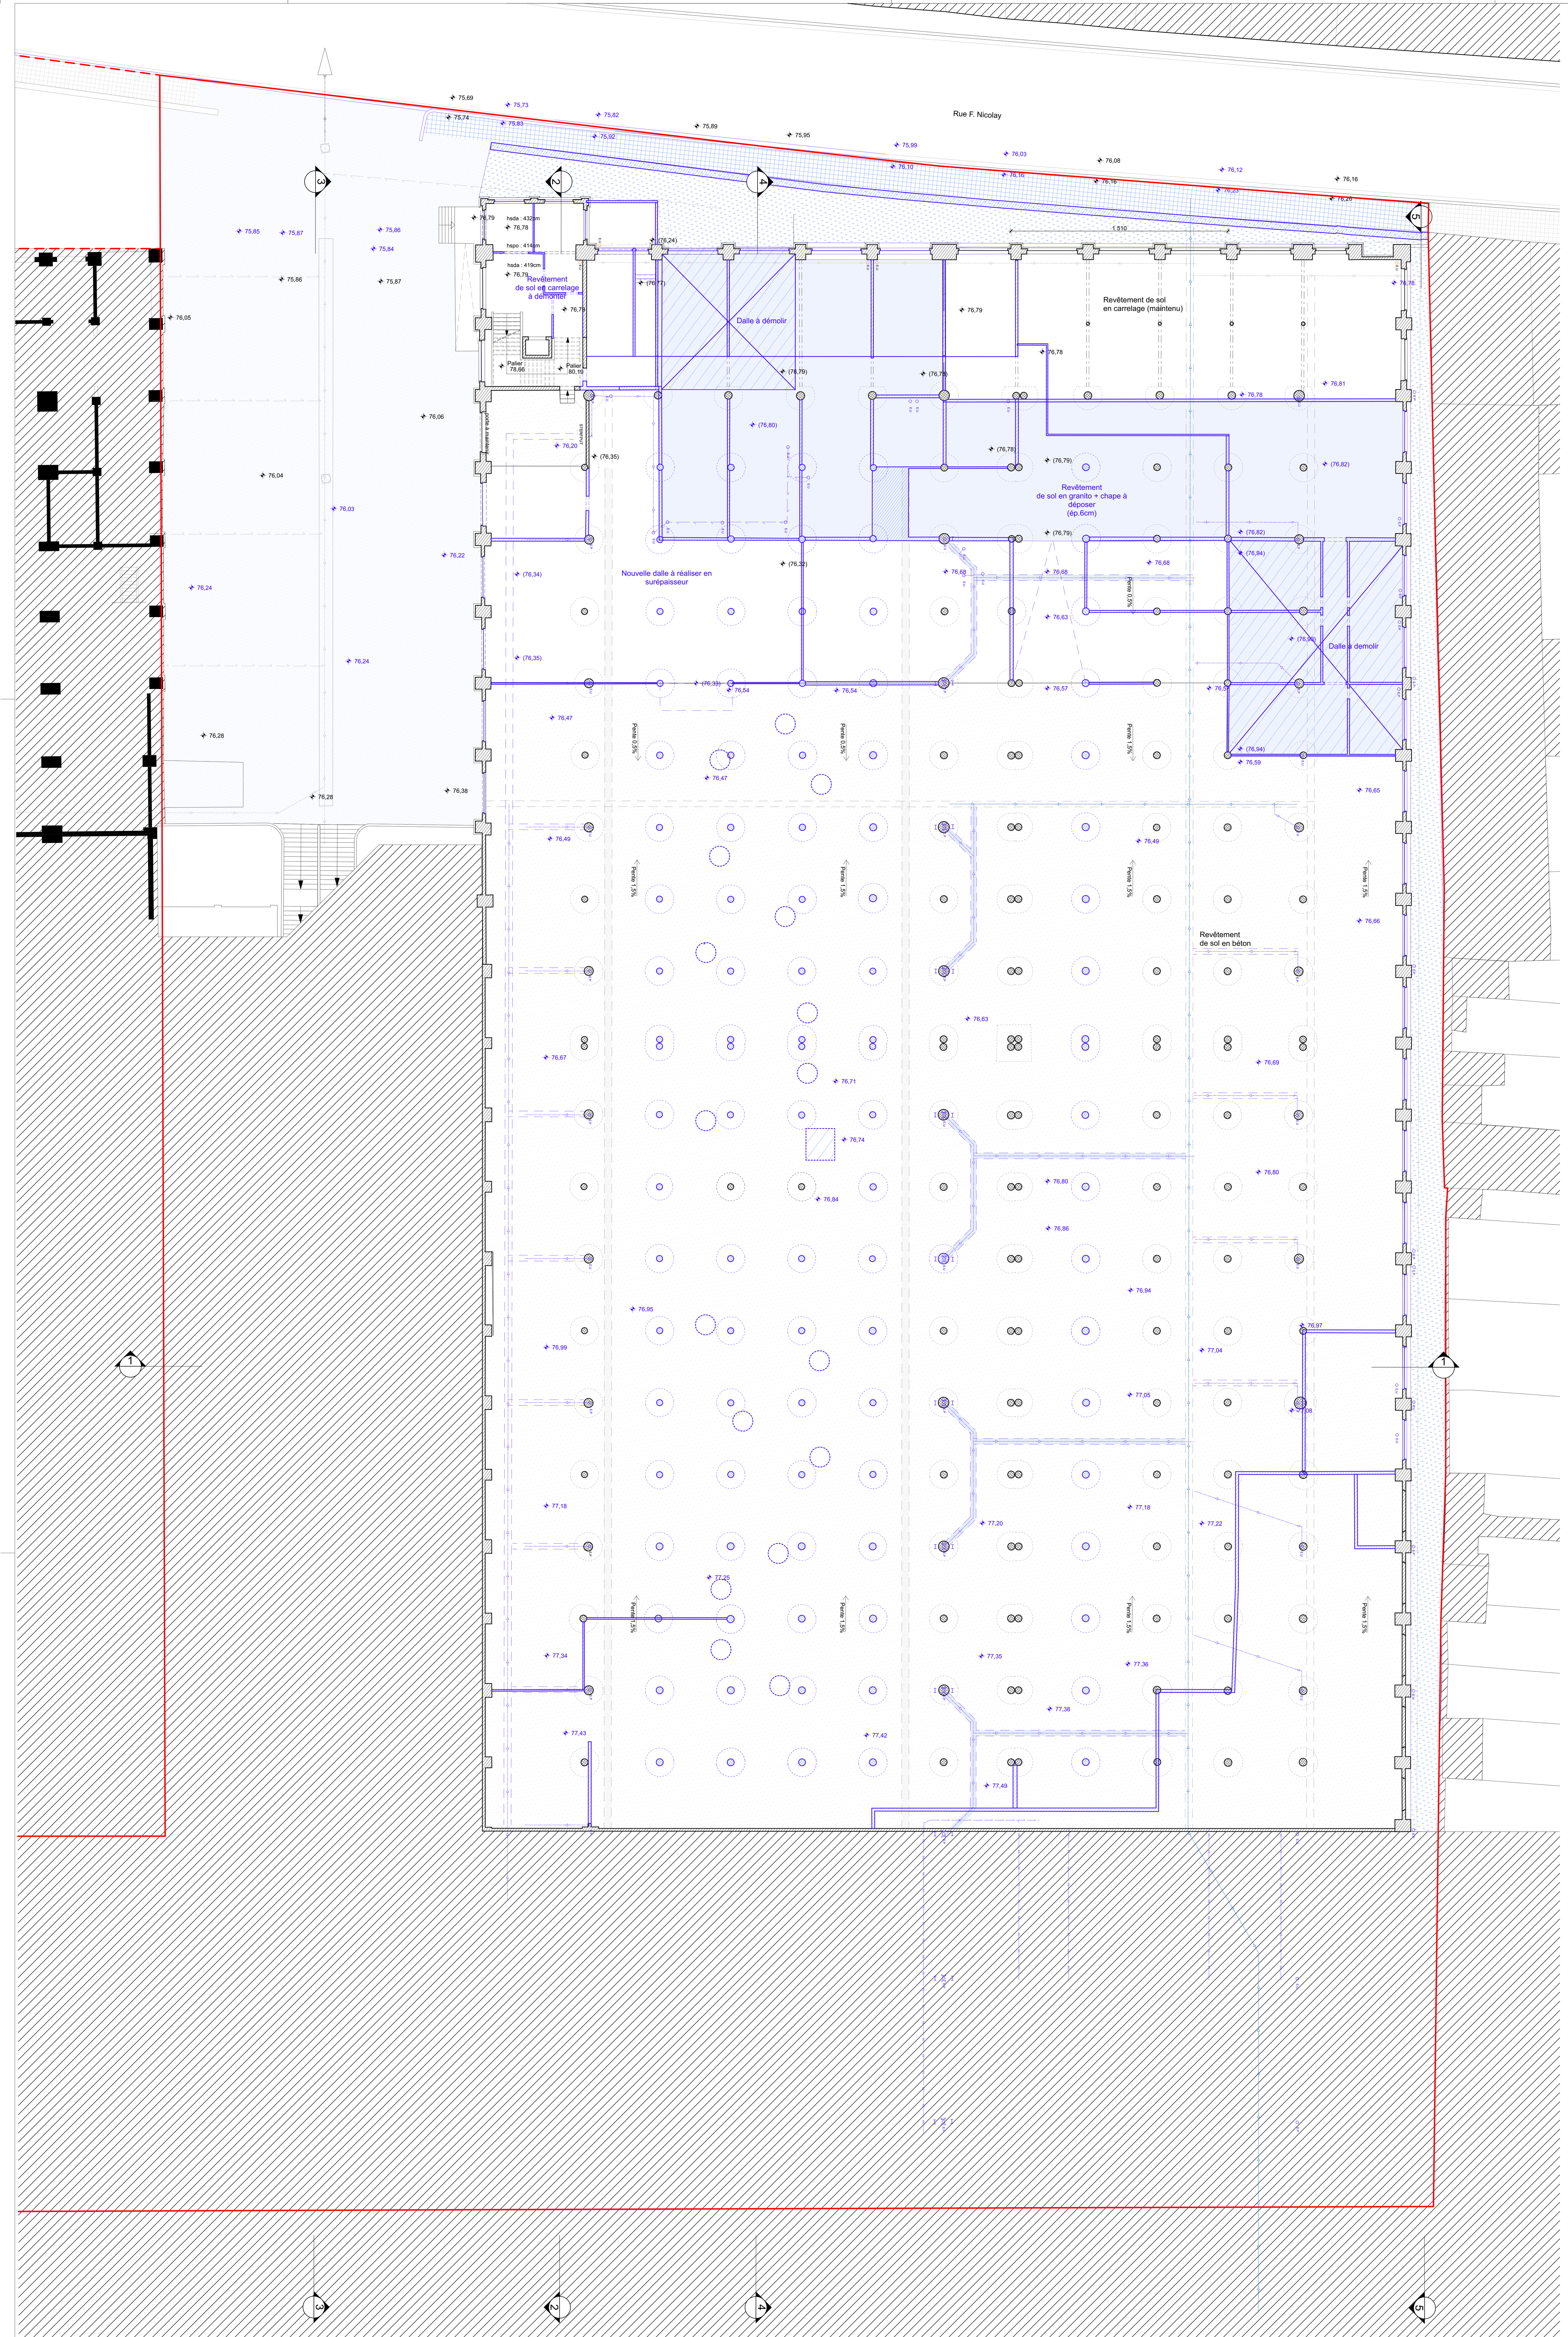

Plan niveau -1 : Parking "champignon" - Ech. 1/200 - Situation existante

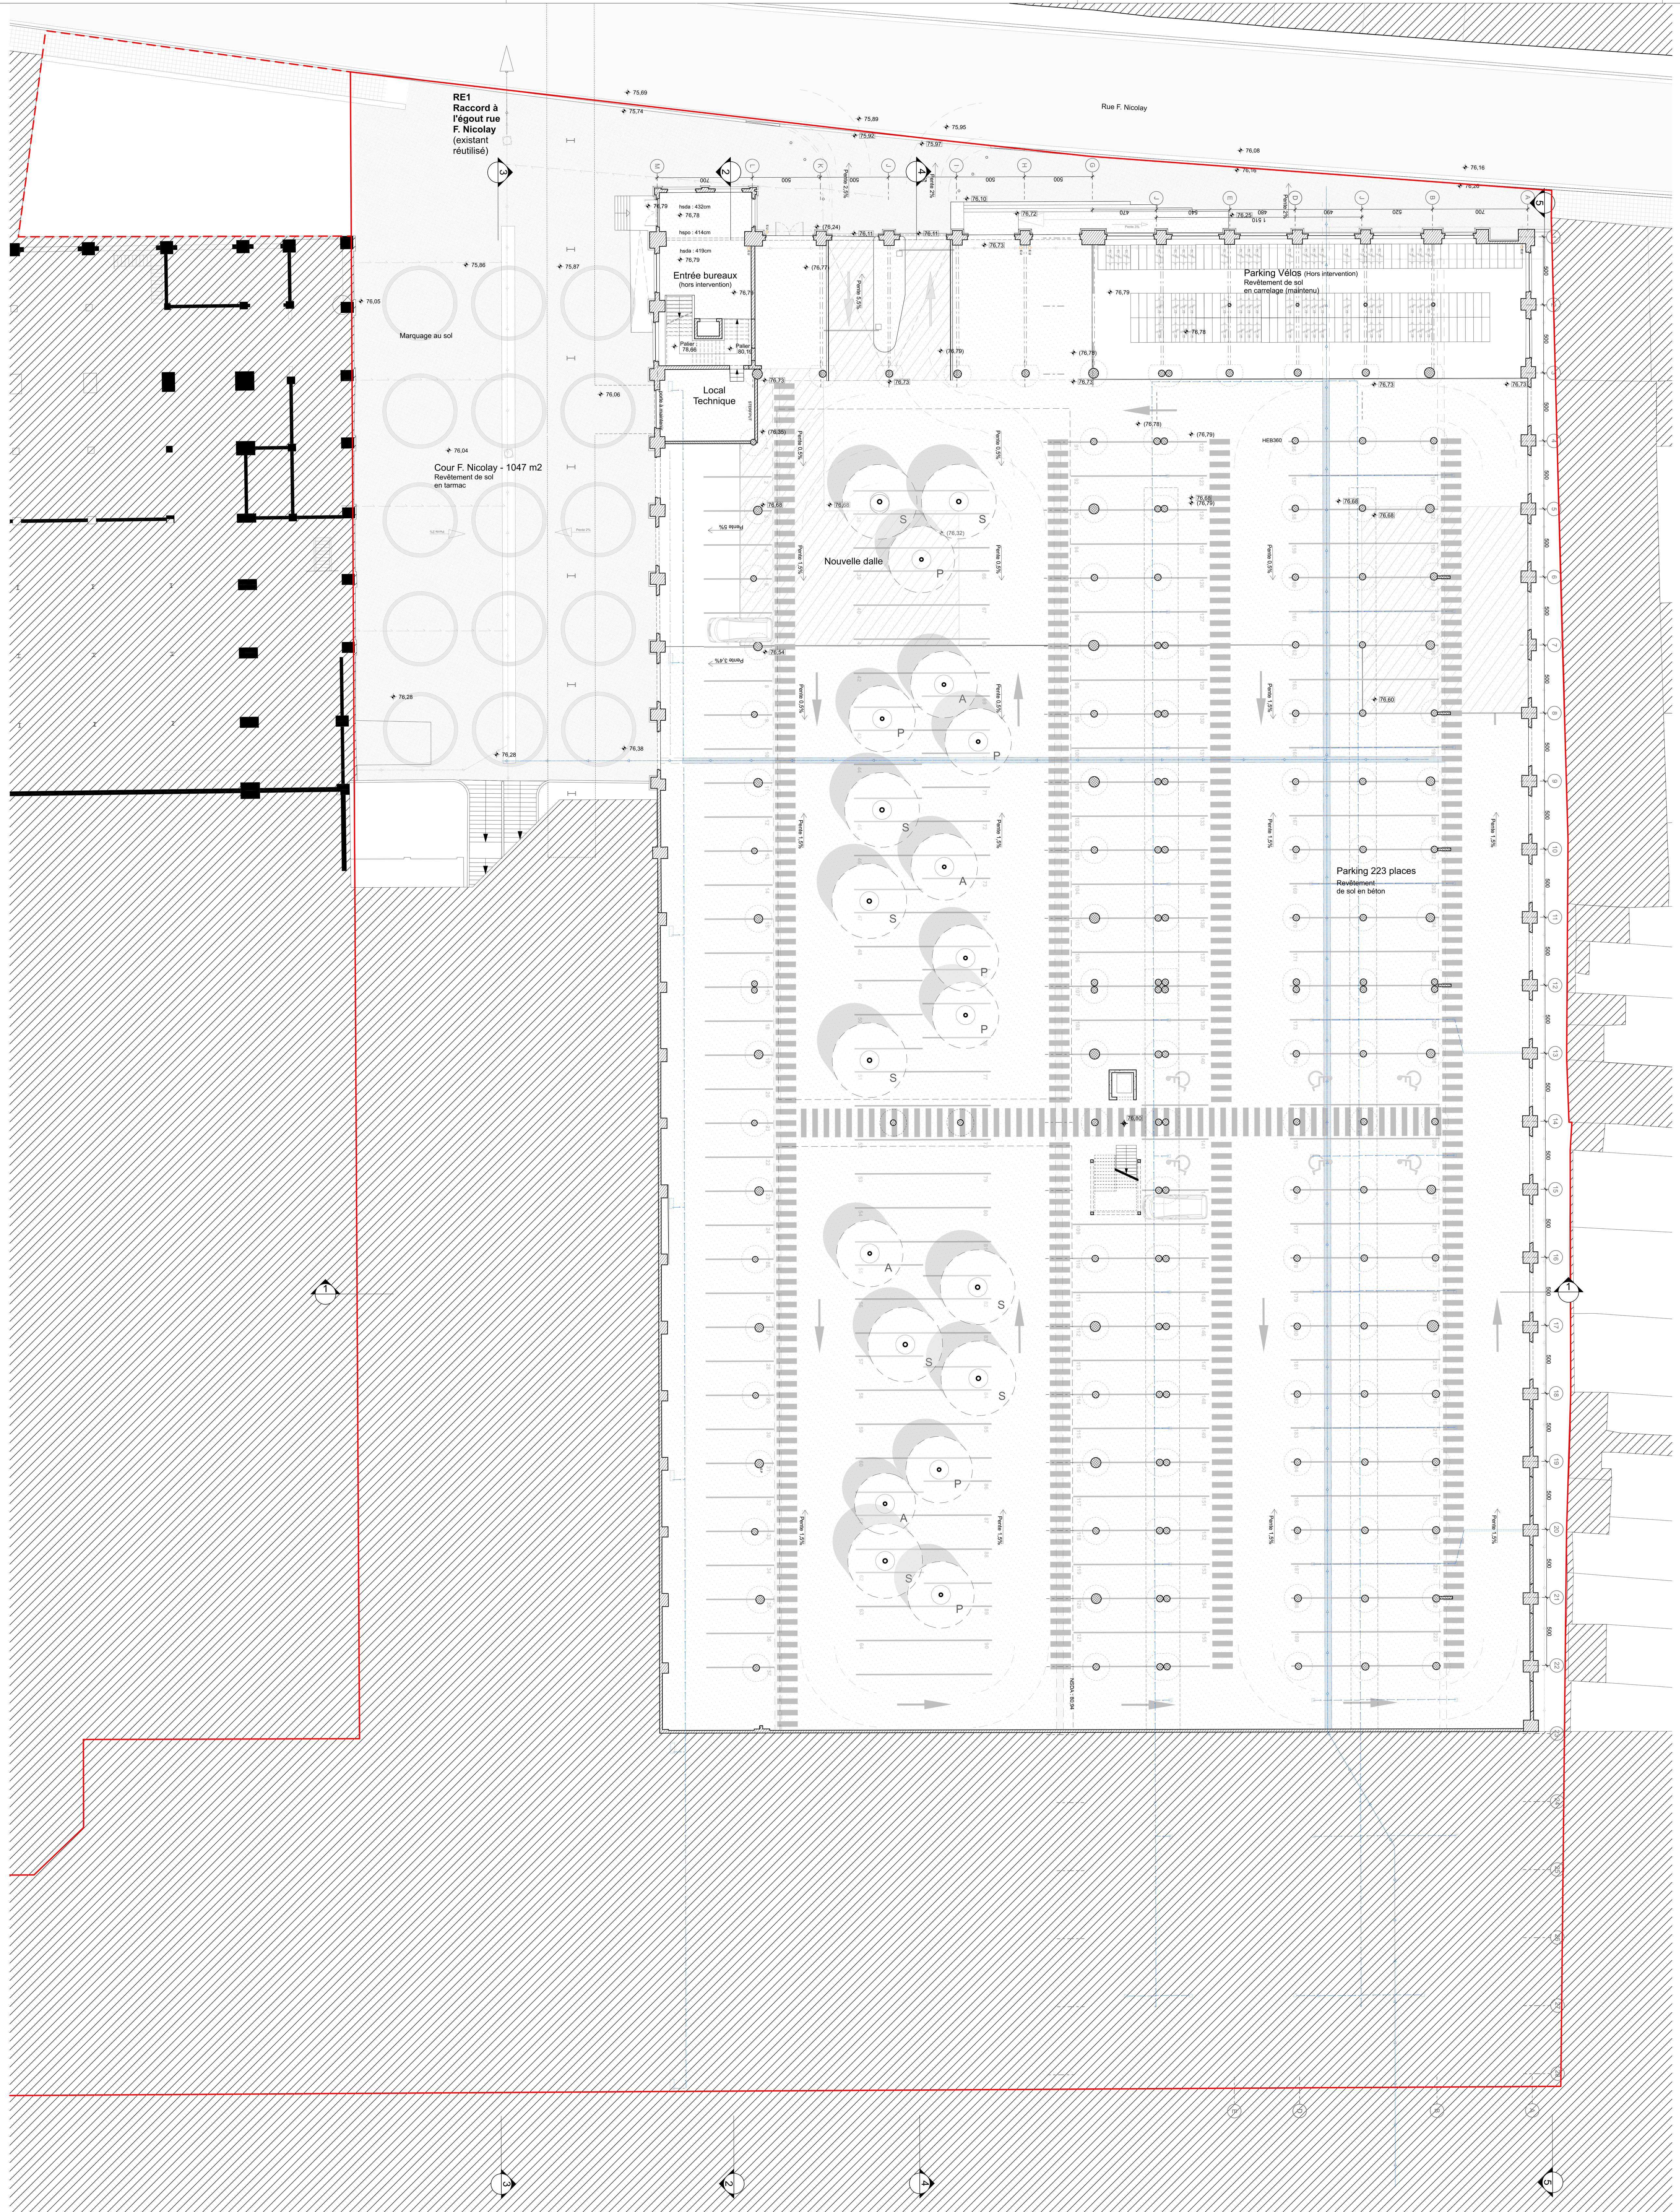

Plan niveau -1 : Parking "champignon" - Ech. 1/200 - Situation projetée

LEGENDE :

- Limite d'intervention
- Trait de coupe
- Axe de construction
- 00,00 Niveau existant maintenu
- (00,00) Niveau existant modifié
- 00,00 Niveau projeté
- Pente 0,5% Sens d'écoulement + Pentes
- Noue / Crête
- Montée escaliers
- Caniveau existant
- Egouttage existant
- Nouvel égouttage aérien
- Nouvel égouttage enterré
- Nouvel avaloir / caniveau / grille

Existant :

- Maçonnerie existante maintenue
- Béton existant maintenu
- Chassis existant
- Chape béton existante
- Dalle de sol existante
- Rampe montante
- Rampe descendante

Démolitions :

- Maçonnerie à démolir
- Béton à démolir
- Chape à déposer (plan)
- Chape à déposer (coupe)
- Tarmac à déposer
- Terrassement / Débroussaillage
- Chassis à déposer
- Revêtement de trottoir à déposer
- (partie de) bâtiment à démolir
- Revêtement de toiture à déposer
- Dalle à démolir / scier

Projeté :

- Maçonnerie projetée
- Elément en béton préfabriqué
- Béton coulé en place
- Revêtement en béton brossé
- Zone de plantation
- Revêtement en tarmac structuré
- Revêtement en klinkers (SPW)
- Marquage au sol

Plantations :

- A Aulne : Alnus glutinosa 'Imperialis' (H: 15m; D: 4 à 5 m)
- P Peuplier : Populus alba 'Racket' (H: 15m; D: 4 à 5 m)
- S Salix alba 'Belders' (H: 15m; D: 6 m)

Matériaux :

1. Garde corps grillage soudé maille 5/5 cm acier galvanisé
2. Nouvelle structure acier galvanisé
3. Escalier en acier galvanisé (type PCP)
4. Garde corps en béton coulé en place
5. Noyau d'ascenseur en béton coulé en place
6. Nouvelle façade en polycarbonate ondulé transparent (fine onde) sur sous-structure métallique UPN acier galvanisé
7. Façade en briques existantes
8. Façade en briques existantes peintes
9. Façade en tôle de bardage existant
10. Toiture en tôle existante
11. Chemin de pont existant
12. Colonne existante repeinte jusque 6m de haut
13. Colonne existante repeinte jusque 3m de haut
14. Portique existant repeint
15. Châssis existant maintenu en l'état
16. Couvre mur en béton préfabriqué

Mobilier urbain :

- Banc en béton coulé
- Potelet fixe en acier
- Potelet amovible en acier
- Barrière

Raccord à l'égout rue F. Nicolay
(existant réutilisé)

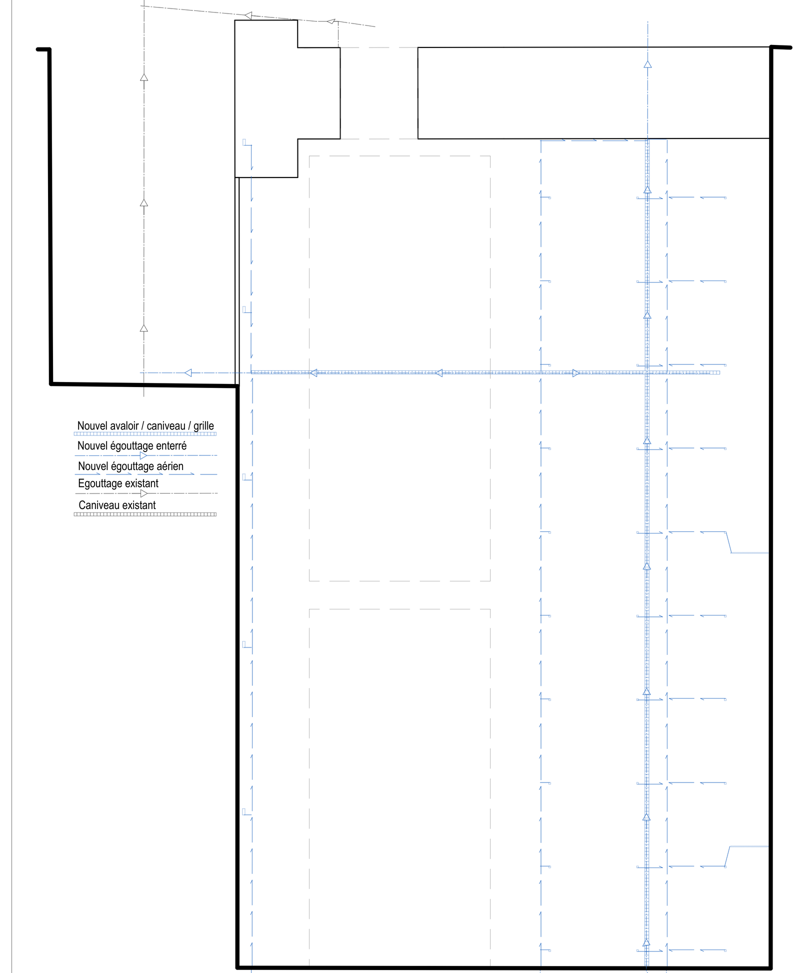

Plan niveau -1 : Schéma d'égouttage - Ech. 1/500 - Situation projetée

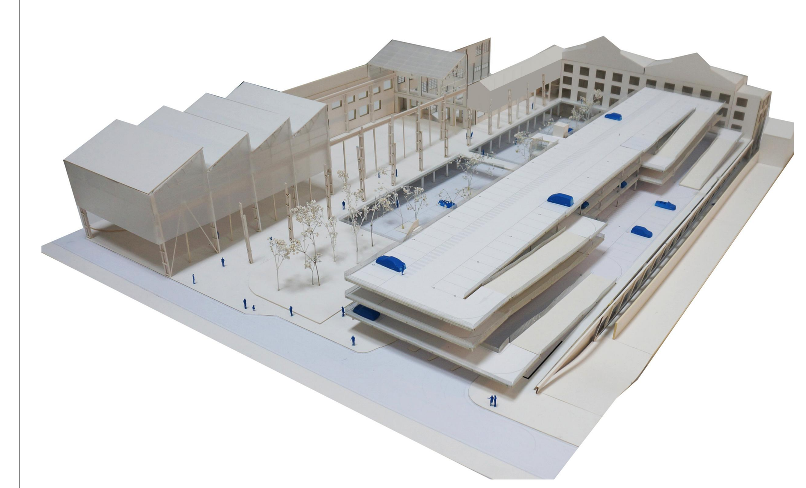

POUR
- Maître de l'ouvrage (MO) :
Ville de Seraing
Place communale
4100 Seraing

Représenté par :
- Assistant à la Maîtrise de l'ouvrage (AMO) :
ERIGES

POUVOIR SUBSDIANT
FEDER

Ateliers Centraux Ougrée

Aménagement d'un parking mutualisé et d'une traversée piétonne

ARCHITECTURE

BAUMANS DEFFET ARCHITECTURE URBANISME

BAUMANS-DEFFET sprl
Architecture et Urbanisme
#Département de Contact
Rue Bois l'Évêque, 26
4000 Liège
T : +32 4 229 25 50
F : +32 4 226 40 22
info@baumans-deffet.be
www.baumans-deffet.be

PAYSAGE

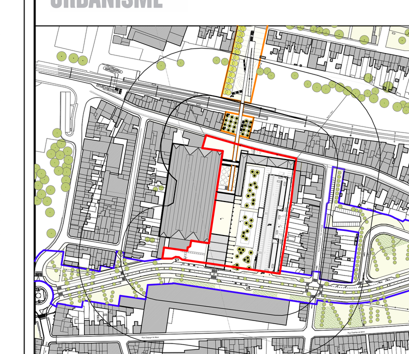

INGENIEUR STABILITE
Bureau d'étude Greisch
Allée des Noisetiers, 25
4031 LIEGE
T : 04 366 16 16
F : 04 366 16 18
bureau@greisch.com

INGENIEUR TECH.SPECIALES
Bureau d'étude Greisch
Allée des Noisetiers, 25
4031 LIEGE
T : 04 366 16 16
F : 04 366 16 18
bureau@greisch.com

ADRESSE
Rue Ferdinand Nicolay
4102 Ougrée

cadastre : 0804B

dossier : 18/15

stade : PU

dessiné par : XR

vu par : JCC

échelle : 1:200, 1:500

date : 23/01/2020

POUR ACCORD
Entrepreneur, Architecte, Maître d'ouvrage,

AUTORISATIONS
Urbanisme,
Administration communale,

Indice	Date	Modification

Plan niveau -1
"Parking Champignon "
Situation existante
Situation projetée

Chemin du fichier : Serveur BIM: Serveur-bim-datas.local - Serveur BIM 21/18-15 Ateliers Centraux/18-15 20191014 CH

Nom du fichier : 18-15 20191014 CH

03/12