



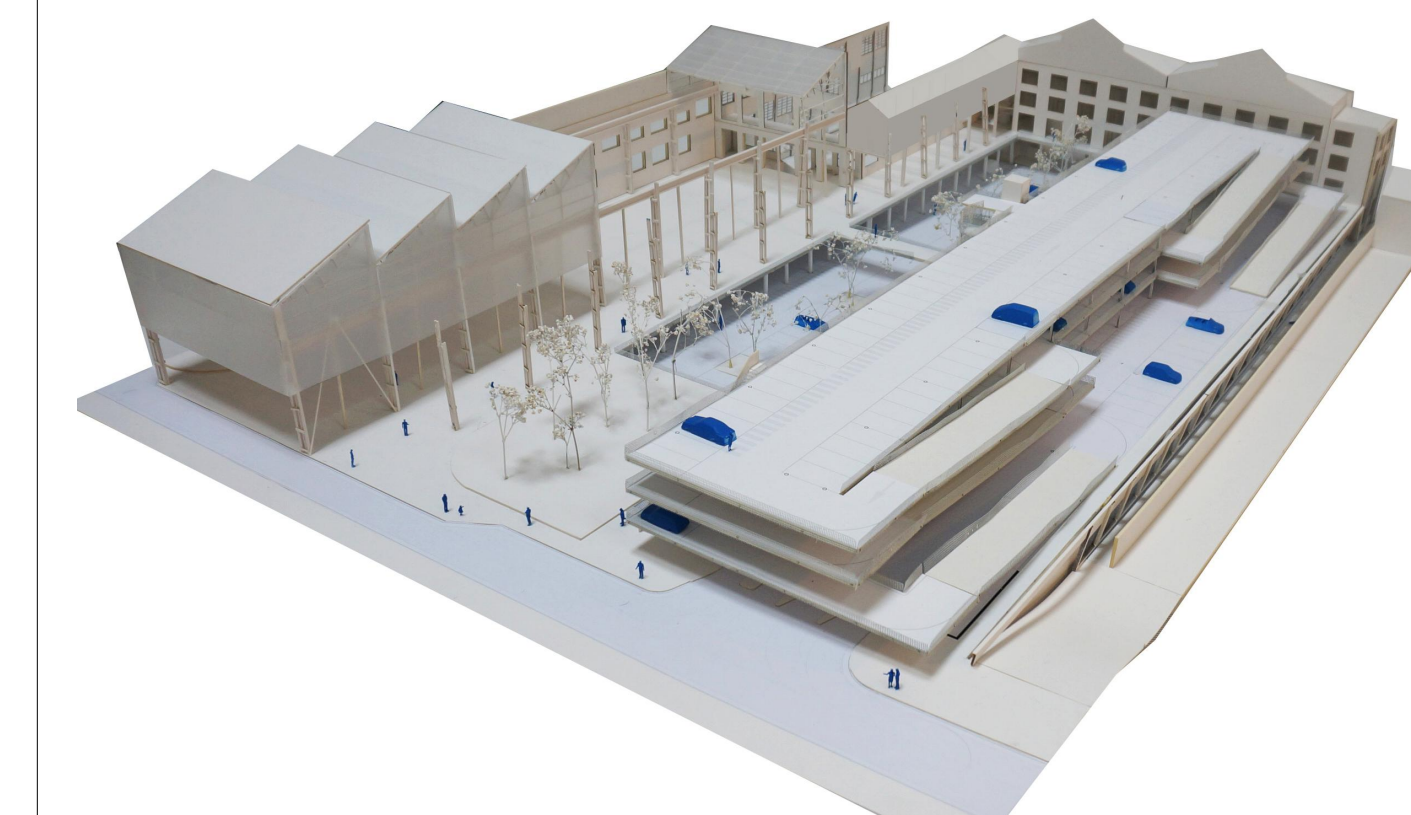

LEGENDE :		
Limite d'intervention	Maçonnerie à démolir	Nouvelle structure acier galvanisé
Trait de coupe	Béton à démolir	Escalier en acier galvanisé (type PCP)
Axe de construction	Chape à déposer (plati)	Centre d'axe en béton coulé en place
00.00: Niveau existant maintenu	Chape à déposer (couvert)	Tarmac à déposer
00.00: Niveau existant modifié	Terrassement / Déblaiement	Nouvelle façade en polycarbonate ondulé transparent
00.00: Niveau existant	Chape à déposer	(Revoir) Sur-structure existante 100% acier galvanisé
00.00: Niveau existant + 0.00	Revêtement de toutes à déposer	Façade en briques existantes

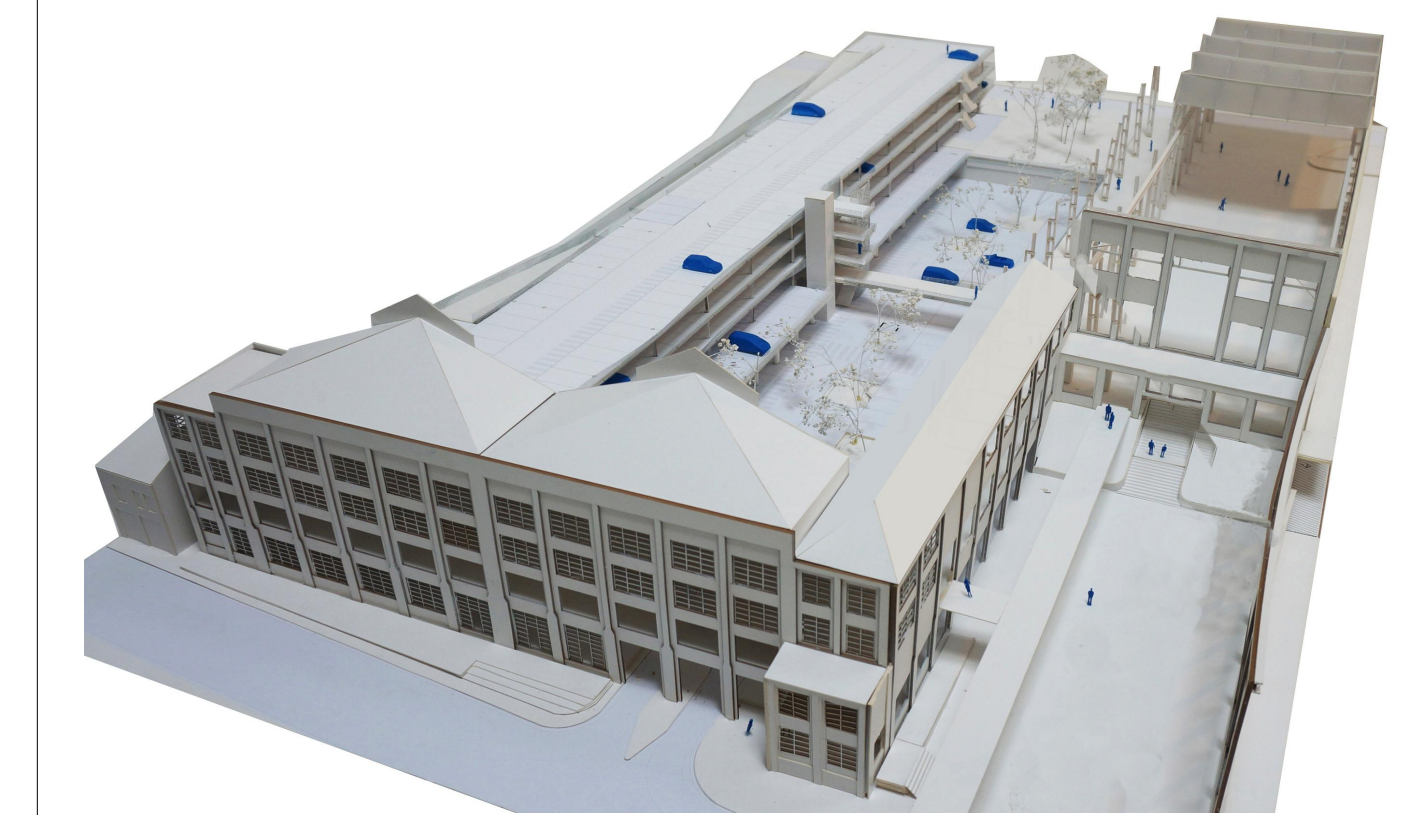

POUR : - Maître de l'ouvrage (MO) : Mairie de Siering Place communale 4102 Siering		POUVOIR SUBORDONNÉ : FEDER	Ateliers Centraux Ougrée Aménagement d'un parking mutualisé et d'une traversée piétonne
Représenté par : Associé à la Mairie de l'ouvrage (AMO) : ERGES			

POUR ACCORD Entrepreneur : Architecte : Maître d'ouvrage :	AUTORISATIONS Urbanisme : Administration communale :		Plan niveau +2 +3 "Parking Boulevard urbain" Sérieur privée
Indice		Date	Modification
Chemin du fichier :		Nom du fichier :	
Sérieur B&B - Dernière mise à jour : 2020/01/15 - 15:00		18-01-2020 15:00	

Plan niveau +2 : Parking "Boulevard Urbain" - Ech. 1/200 - Situation projetée

Plan niveau +3 : Parking "Boulevard Urbain" - Ech. 1/200 - Situation projetée